



Krajská hygienická stanice Jihočeského kraje se sídlem v Českých Budějovicích

L. B. Schneidera 32 - PSČ 370 71 - poštovní schránka 86

Obec Dobrá Voda

Dobrá Voda u Č.Budějovic

VÁŠ DOPIS ZNAČKY / ZE DNE

NAŠE ZNAČKA

2068/219/258/03/Dr.Duf/R

VYŘIZUJE

Rusfelová

☎ 386796105

ČESKÉ BUDĚJOVICE

13.5.2003

VĚC:

Tlecí doba hřbitova v Dobré Vodě u Českých Budějovic - stanovisko Krajské hygienické stanice Jihočeského kraje se sídlem v Českých Budějovicích.

Podáním ze dne 15.4.2003 jste požádali krajskou hygienickou stanici Jihočeského kraje se sídlem v Českých Budějovicích o vydání stanoviska k tlecí době stávajícího hřbitova v Dobré Vodě u Českých Budějovic. Součástí Vaší žádosti je „Závěrečná zpráva“ o výsledcích inženýrskogeologického a hydrogeologického průzkumu hřbitova, kterou vypracovali Ing. Martin Janda a Ing. Lubomír Šetina, Jírovцова 24 A, České Budějovice.

Po prostudování shora uvedené závěrečné zprávy zaujímá Krajská hygienická stanice Jihočeského kraje se sídlem v Českých Budějovicích toto stanovisko:

1. Tlecí doba hřbitova se stanovuje na dobu 12 let.
2. V prostoru vyznačeném v příloze 1 závěrečné zprávy bude na doporučení zpracovatele zřízen urnový háj.

OBECNÍ ÚŘAD Dobrá Voda u Č. Budějovic		Č. dop.
Došlo 15.5.2003	Zprac.	
Čís.j. 10134		
Přílohy	Ukl. zn.	
Vyřízeno dne		

Krajská hygienická stanice
Jihočeského kraje (9)
se sídlem v Č. Budějovicích
L. B. Schneidera 32
370 71 České Budějovice
České Budějovice

RNDr. Hana Dufková
zástupce vedoucího odboru
hygieny obecné a komunální


Příloha: Závěrečná zpráva


Telefonní ústředna: 387 712 911
Fax: 386 460 481
386 462 322

IČO: 71009345

e-mail: khscb@khscb.cz

BANKOVNÍ SPOJENÍ
ČNB České Budějovice
č. ú. 3425231/0710

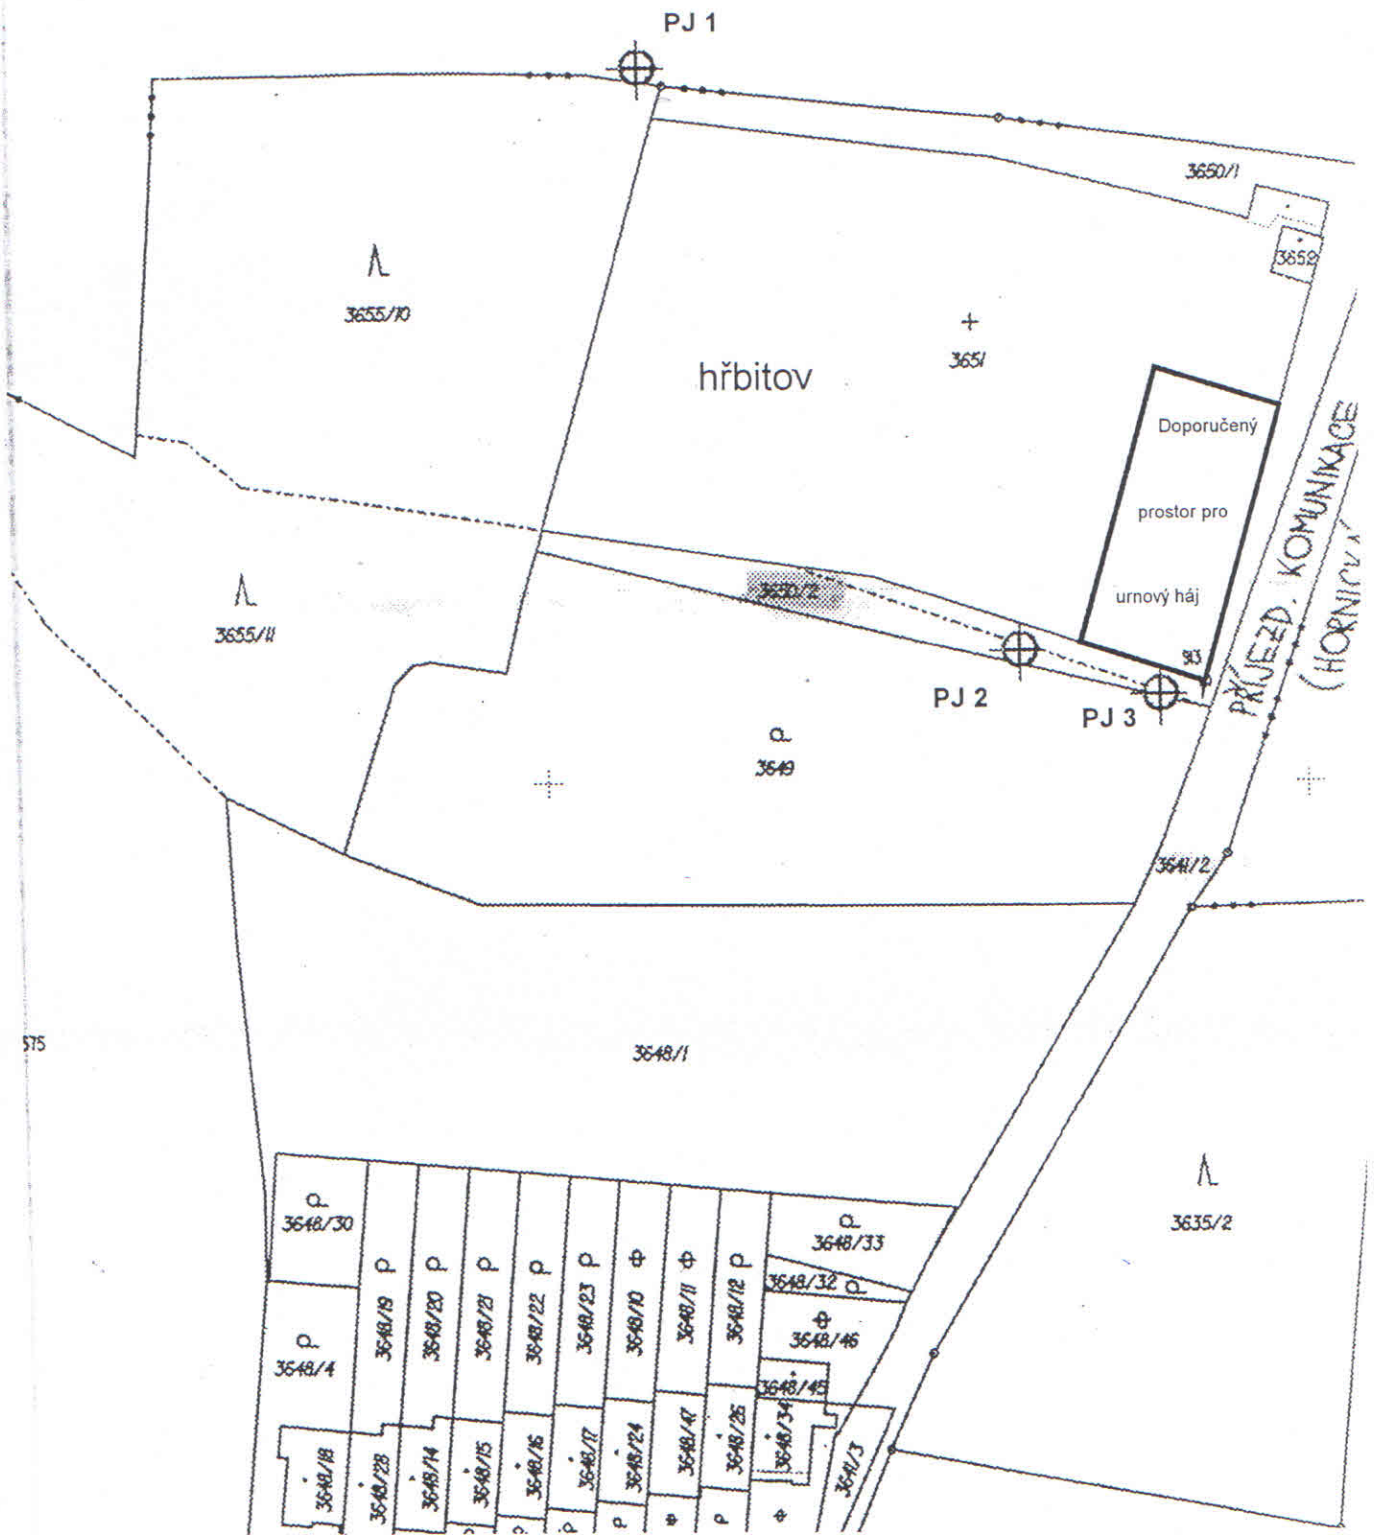

	GEOLOGIE A GEOTECHNIKA, Jírovcova 24a, Č. BUDĚJOVICE	
	Objednatel: Obec Dobrá Voda u Č. Budějovic	
	Název a číslo zakázky: Dobrá Voda - hřbitov 02/002	
	Zpracoval: Ing. L. Šetina	Datum: únor 01
Měřítko: 1:1000	Název přílohy: KATASTRÁLNÍ MAPA	Číslo přílohy: 1