



# Krajská hygienická stanice Jihočeského kraje se sídlem v Českých Budějovicích

L. B. Schneidera 32 - PSČ 370 71 - poštovní schránka 86

Obec Dobrá Voda

Dobrá Voda u Č.Budějovic

VÁŠ DOPIS ZNAČKY / ZE DNE

NAŠE ZNAČKA

2068/219/258/03/Dr.Duf/R

VYŘIZUJE

Rusfelová

☎ 386796105

ČESKÉ BUDĚJOVICE

13.5.2003

## VĚC:

Tlecí doba hřbitova v Dobré Vodě u Českých Budějovic - stanovisko Krajské hygienické stanice Jihočeského kraje se sídlem v Českých Budějovicích.

Podáním ze dne 15.4.2003 jste požádali krajskou hygienickou stanici Jihočeského kraje se sídlem v Českých Budějovicích o vydání stanoviska k tlecí době stávajícího hřbitova v Dobré Vodě u Českých Budějovic. Součástí Vaší žádosti je „Závěrečná zpráva“ o výsledcích inženýrskogeologického a hydrogeologického průzkumu hřbitova, kterou vypracovali Ing. Martin Janda a Ing. Lubomír Šetina, Jírovцова 24 A, České Budějovice.

Po prostudování shora uvedené závěrečné zprávy zaujímá Krajská hygienická stanice Jihočeského kraje se sídlem v Českých Budějovicích toto stanovisko:

1. Tlecí doba hřbitova se stanovuje na dobu 12 let.
2. V prostoru vyznačeném v příloze 1 závěrečné zprávy bude na doporučení zpracovatele zřízen urnový háj.

OBECNÍ ÚŘAD Dobrá Voda u Č. Budějovic		Č. dop.
Došlo ..... 15.5.2003	Zprac.	
Čís.j. .... 10134		
Přílohy .....	Ukl. zn.	
Vyřízeno dne .....		

Krajská hygienická stanice  
Jihočeského kraje (9)  
se sídlem v Č. Budějovicích  
L. B. Schneidera 32  
370 71 České Budějovice  
České Budějovice

RNDr. Hana Dufková  
zástupce vedoucího odboru  
hygieny obecné a komunální


Příloha: Závěrečná zpráva

Telefonní ústředna: 387 712 911  
Fax: 386 460 481  
386 462 322

IČO: 71009345

e-mail: khscb@khscb.cz

BANKOVNÍ SPOJENÍ  
ČNB České Budějovice  
č. ú. 3425231/0710

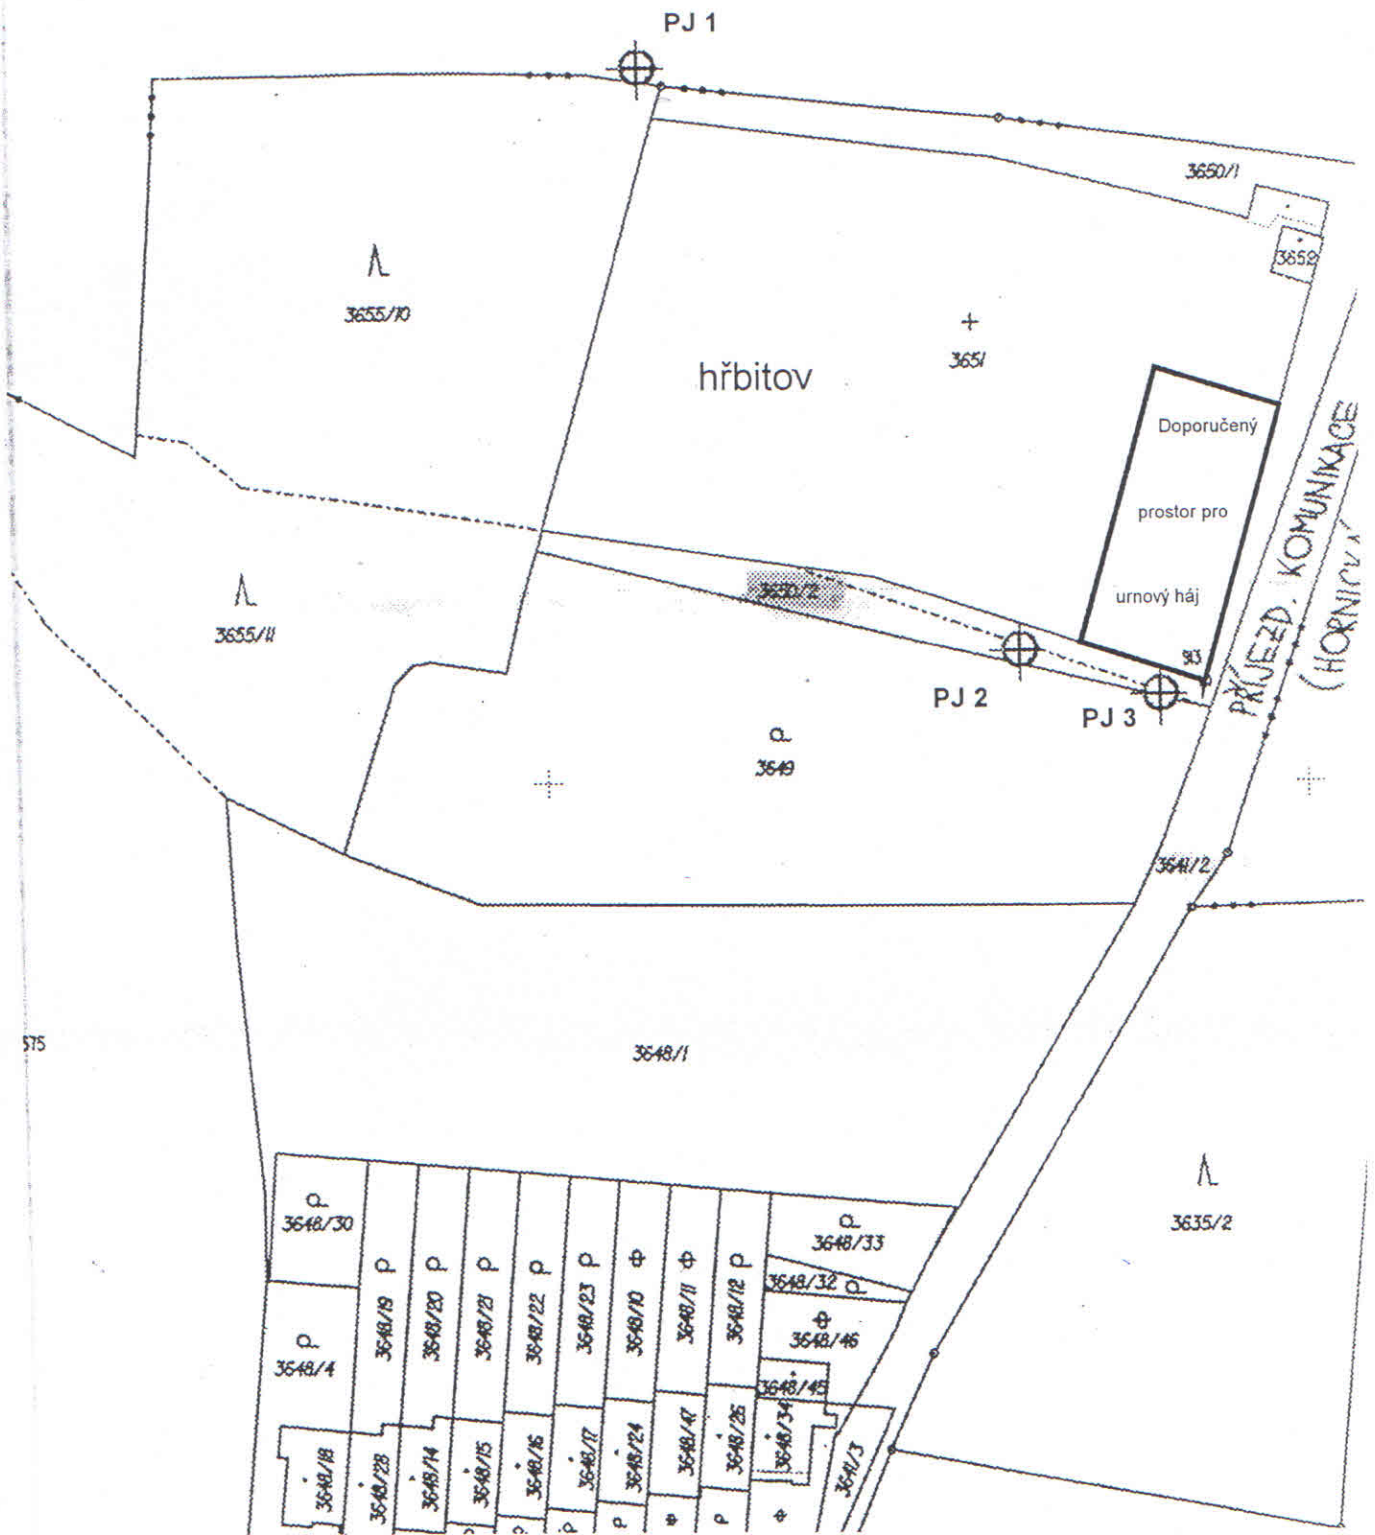

	GEOLOGIE A GEOTECHNIKA, Jírovcova 24a, Č. BUDĚJOVICE	
	Objednatel: <b>Obec Dobrá Voda u Č. Budějovic</b>	
	Název a číslo zakázky: <b>Dobrá Voda - hřbitov</b> <span style="float: right;">02/002</span>	
	Zpracoval: Ing. L. Šetina	Datum: únor 01
Měřítko:	Název přílohy:	Číslo přílohy:
1 : 1 000	KATASTRÁLNÍ MAPA	1