

LIMITY TECHNICKÉ INFRASTRUKTURY

stav návrh popis

ZÁSOBOVÁNÍ EL. ENERGII

- elektrické vedení VN
- ochranné pásmo elektrického vedení
- trafostanice včetně ochranného pásma

SÍTĚ ELEKTRONICKÝCH KOMUNIKACÍ

- komunikační vedení včetně ochranného pásma
- radiové směrové spoje
- ochranné pásmo radioreléové trasy
- telekomunikační zařízení

ZÁSOBOVÁNÍ VODOU

- vodovod
- vodní zdroj

ODKANALIZOVÁNÍ

- kanalizace
- čerpací stanice odpadních vod


ZÁSOBOVÁNÍ PLYNEM

- plynovod
- bezpečnostní pásmo plynovodu

LIMITY DOPRAVNÍ INFRASTRUKTURY

stav návrh popis

- ochranné pásmo letiště - kuželové plochy
- cyklostezky a cyklotrasy
- pěší trasy

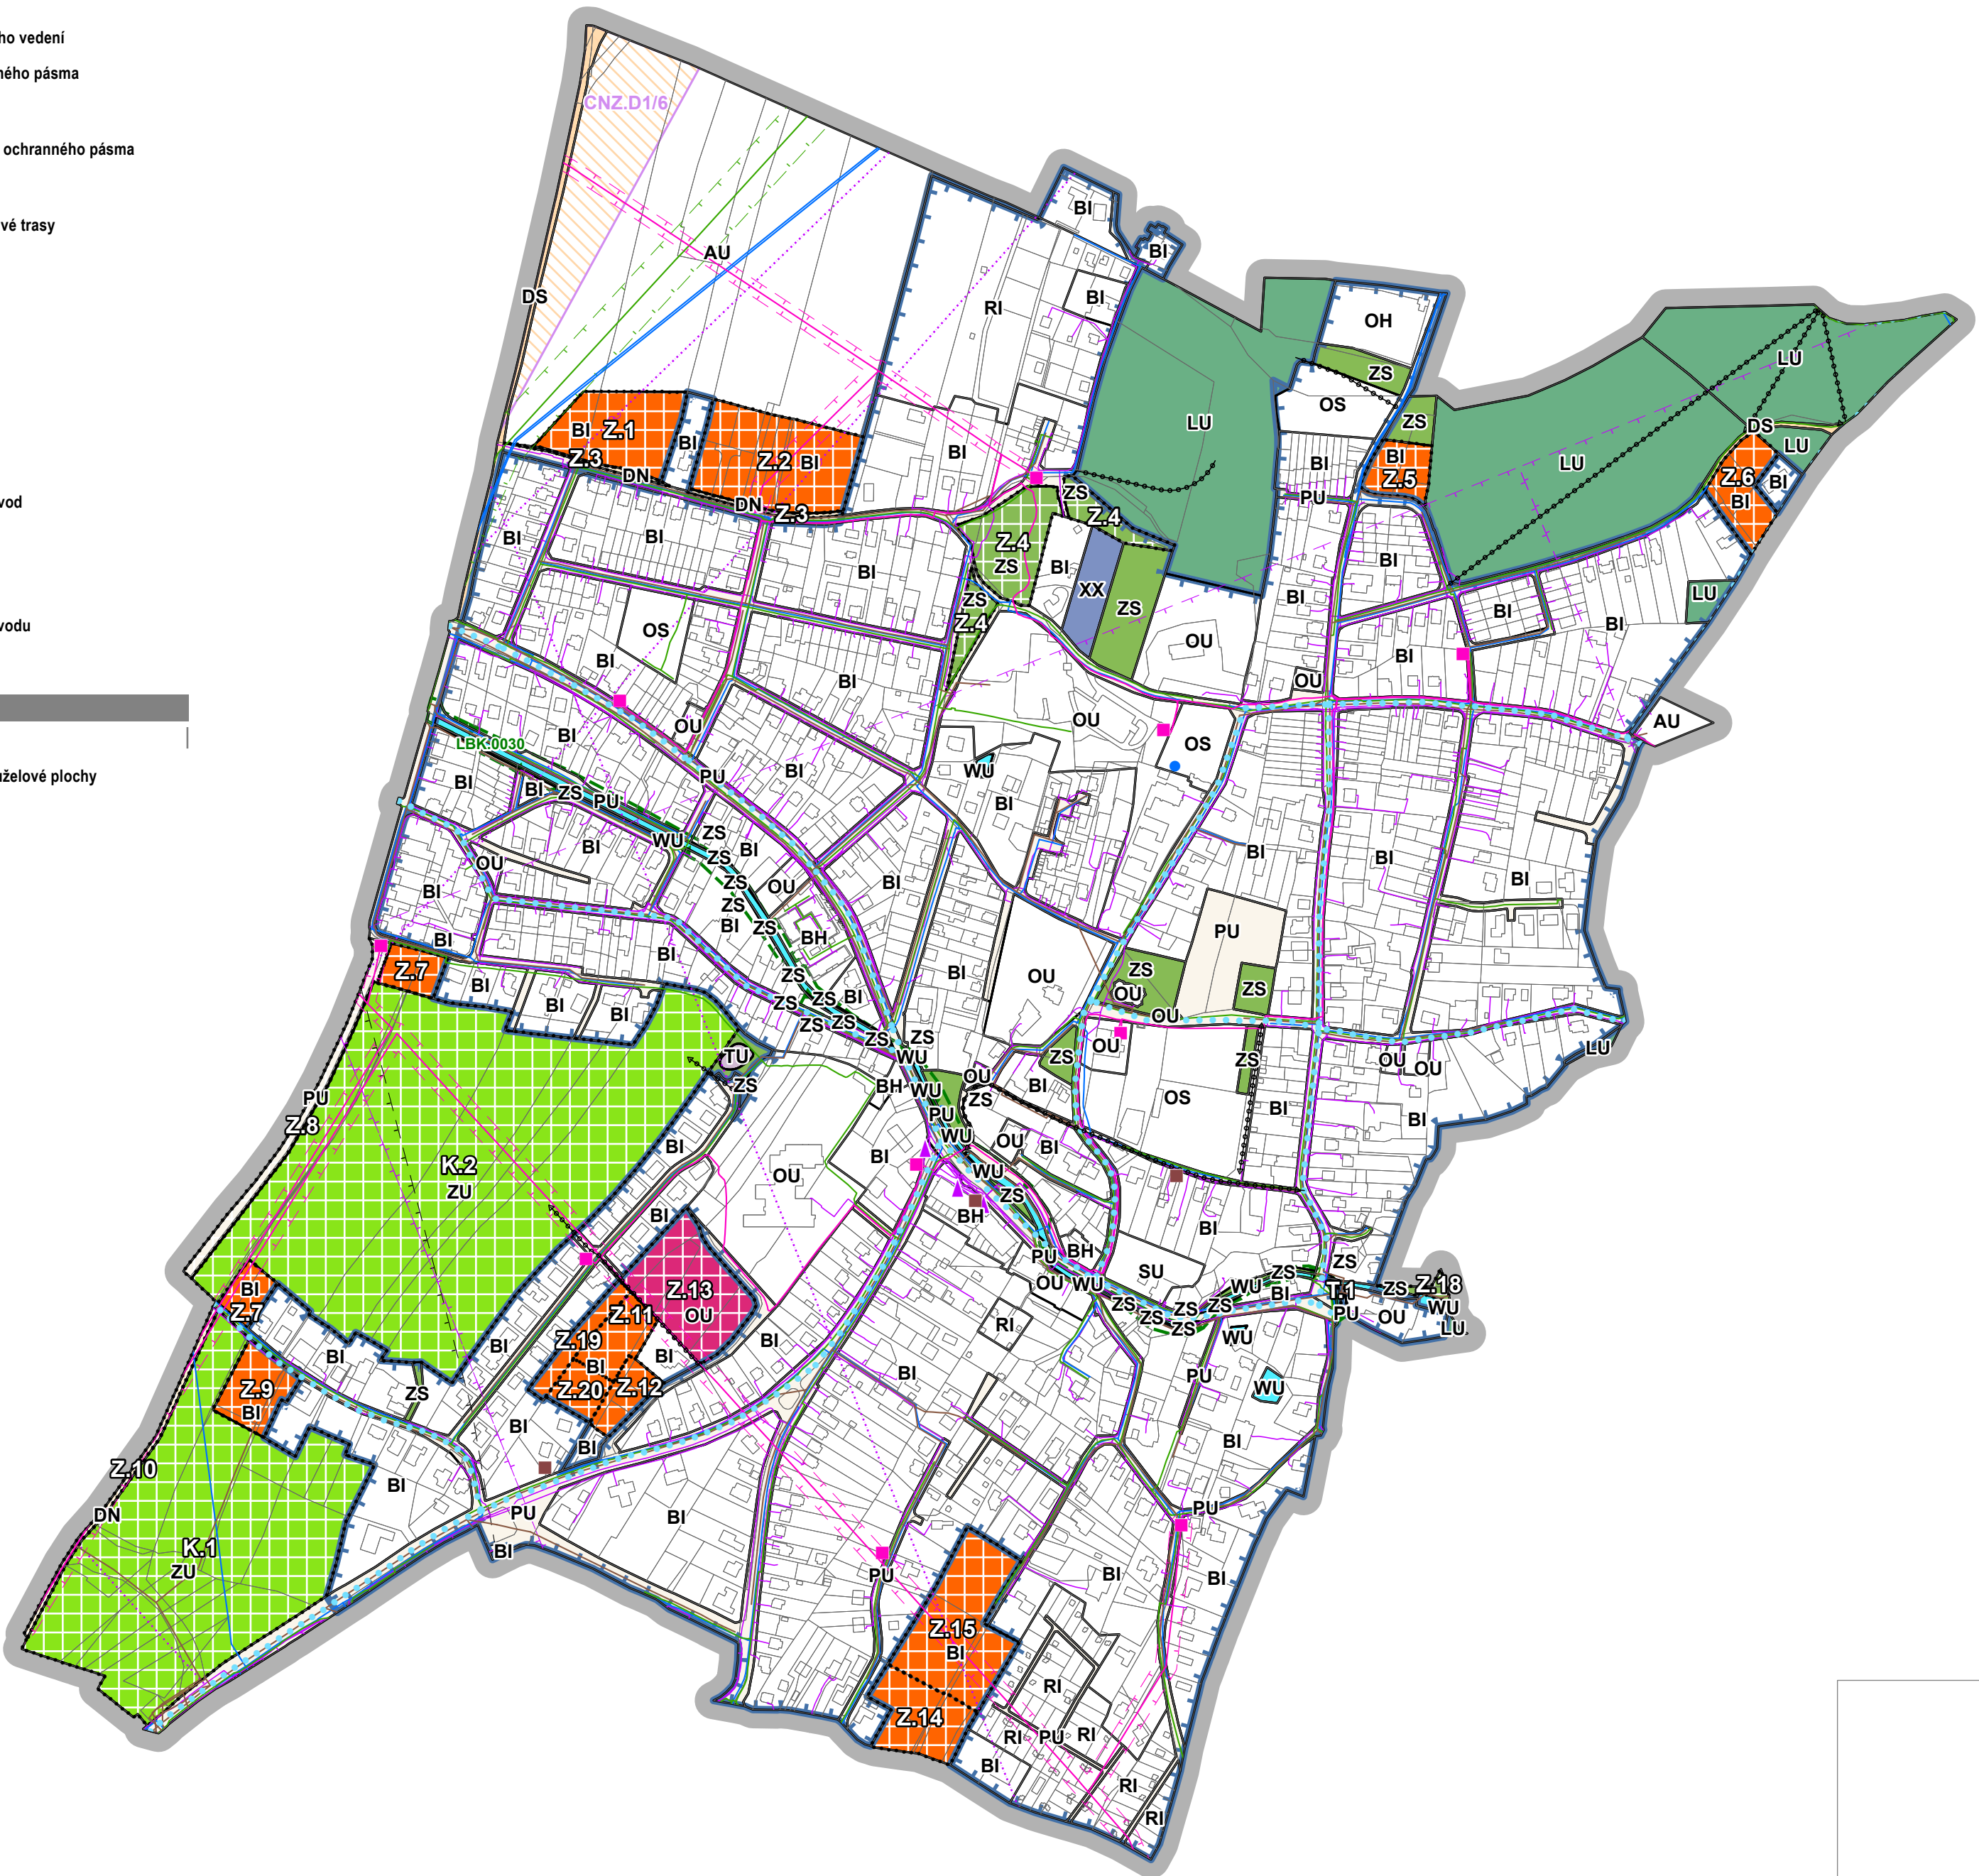

ZÁKLADNÍ ČLENĚNÍ

označení popis

- hranice správního území obce
- zastavěné území
- zastavitelná plocha
- transformační plocha
- plocha změny v krajině

KORIDORY

označení popis

- koridor nad plochami s rozdílným způsobem využití z nadřazené dokumentace pro dopravní infrastrukturu

PLOCHY S ROZDÍLNÝM ZPŮSOBEM VYUŽITÍ

stav návrh způsob využití index

- bydlení individuální BI
- občanské vybavení všeobecné OU
- veřejná prostranství všeobecná PU
- doprava silniční DS
- doprava nemotorová DN
- technická infrastruktura všeobecná TU
- vodní a vodohospodářské všeobecné WU
- lesní všeobecné LU
- zeleň sídelní ostatní ZS
- zeleň všeobecná ZU
- specifické jiné XX

ZÁZNAM O ÚČINNOSTI

vydávající správní orgán: Zastupitelstvo obce Dobrá Voda u Českých Budějovic
datum nabytí účinnosti: 17.7.2025
pořizovatel: Obecní úřad Dobrá Voda u Českých Budějovic
oprávněná osoba pořizovatele: Ing. Lenka Šimová

ZMĚNA Č. 5 ÚZEMNÍHO PLÁNU
DOBRÁ VODA U ČESKÝCH BUDĚJOVIC

3. HLAVNÍ VÝKRES - KONCEPCE VEŘEJNÉ INFRASTRUKTURY

ZHOTOVITEL

Ing. arch. Štěpánka Ťukalová, č. autorizace 01151
Ing. Jan Šíma

MĚŘÍTKO

1 : 5 000