


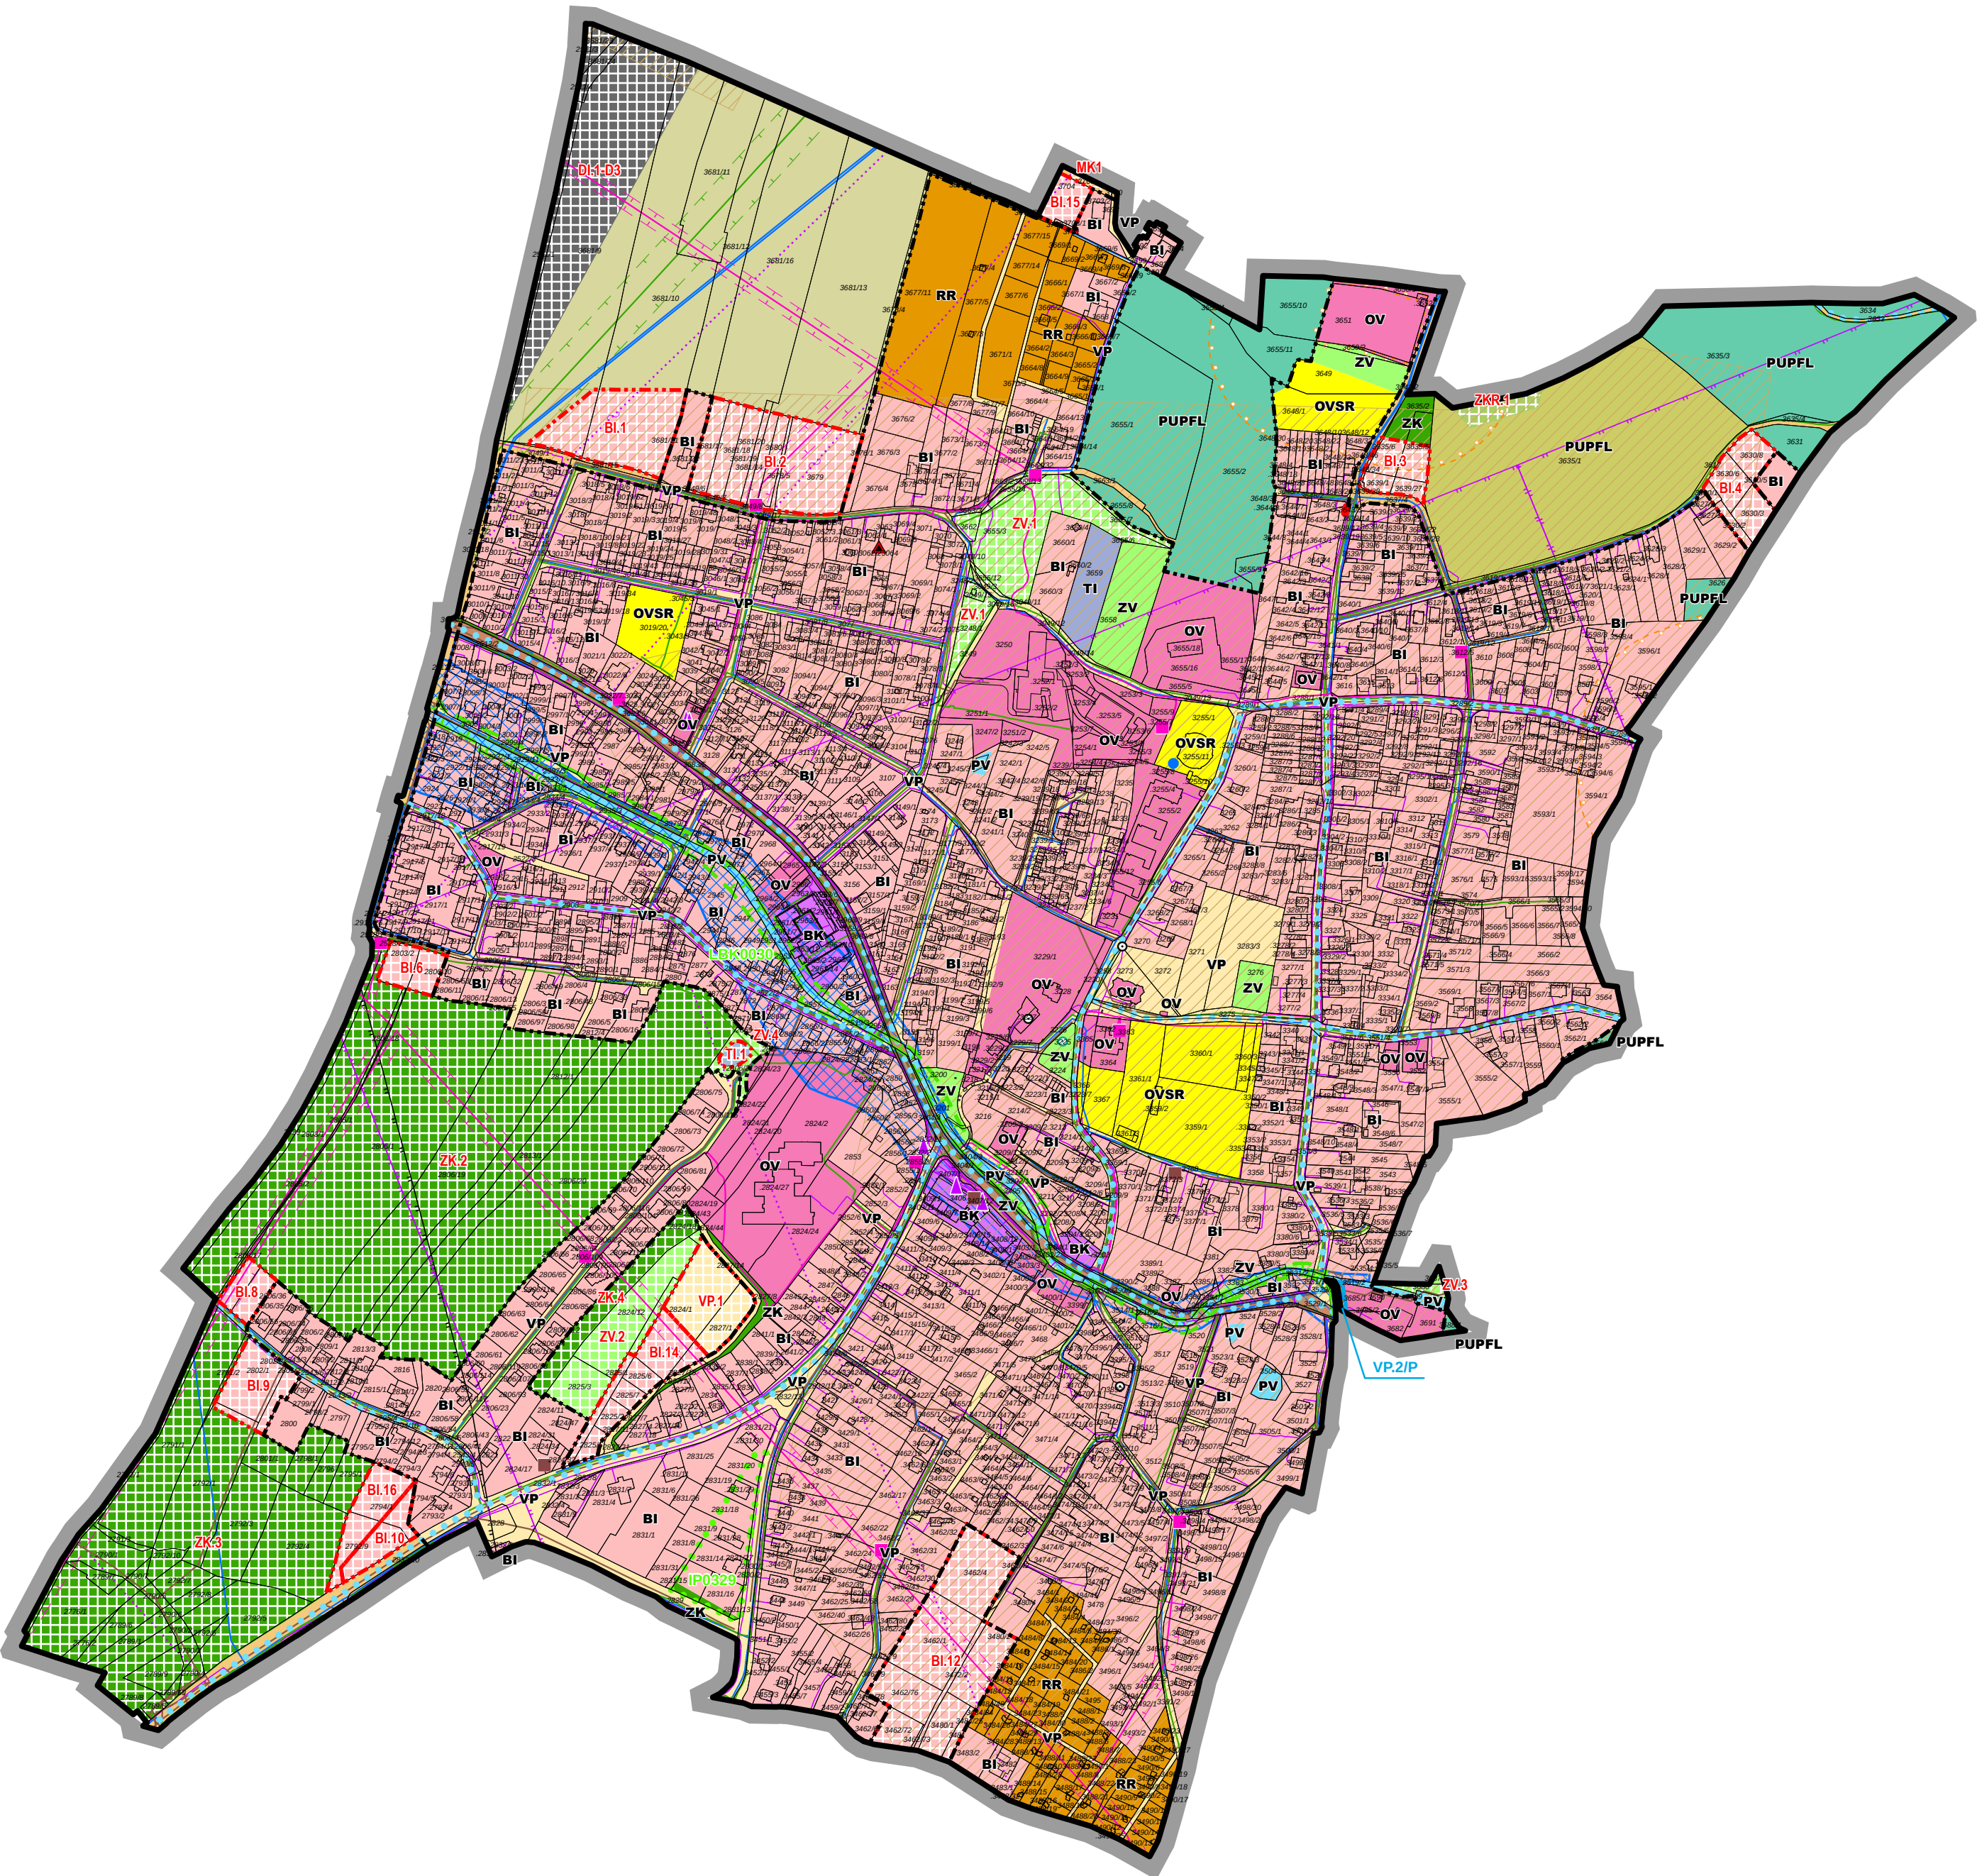

ZÁKLADNÍ ČLENĚNÍ

stav	návrh	popis
		hranice správního území obce - řešené území
		zastavěné území
		zastavitelná plocha
		plocha přestavby

PLOCHY S ROZDÍLNÝM ZPŮSOBEM VYUŽITÍ

stav	návrh	funkční využití
		bydlení individuální (BI)
		bydlení kolektivní (BK)
		občanské vybavení (OV)
		rekreace rodinná (RR)
		občanské vybavení sportovní rekreace (OVSR)
		veřejné prostranství (VP)
		technická infrastruktura (TI)
		plochy dopravní infrastruktury - silnice III. třídy
		plochy dopravní infrastruktury - místní komunikace
		plochy dopravní infrastruktury - koridor dálnice D3
		zeleň veřejná (ZV)
		zeleň krajinná (ZK)
		zeleň krajinná rekreační (ZKR)

PŘÍRODA

stav	návrh	popis
		záplavové území s periodicitou 100 let
		významný krajinný prvek registrovaný

OSTATNÍ

stav	návrh	popis
		ochranné pásmo hřbitova

ÚZEMNÍ SYSTÉM EKOLOGICKÉ STABILITY

stav	návrh	popis
		lokální biokoridor
		interakční prvek - plošné vymezení

TECHNICKÁ INFRASTRUKTURA

stav	návrh	popis
		elektrické vedení VN
		ochranné pásmo elektrického vedení
		trafostanice včetně ochranného pásma
		komunikační vedení včetně ochranného pásma
		radiové směrové spoje
		ochranné pásmo radioreléové trasy
		telekomunikační zařízení

ZÁSOBOVÁNÍ VODOU

stav	návrh	popis
		vodovod
		vodní zdroj

ODKANALIZOVÁNÍ

stav	návrh	popis
		kanalizace
		čerpací stanice odpaních vod

ZÁSOBOVÁNÍ PLYNEM

stav	návrh	popis
		plynovod
		bezpečnostní pásmo plynovodu

KULTURNÍ HODNOTY

stav	návrh	popis
		nemovitá kulturní památka
		válečné hroby

GEOLOGIE

stav	návrh	popis
		poddolované území
		staré důlní dílo

DOPRAVNÍ INFRASTRUKTURA

stav	návrh	popis
		ochranné pásmo letiště - kuželové plochy
		cyklostezky a cyklotrasy

ZÁZNAM O ÚČINNOSTI

správní orgán vydávající
změnu č. 2
pořadové číslo poslední změny:
datum nabytí účinnosti:
pořizovatel:

Zastupitelstvo obce Dobrá Voda u Českých Budějovic
2
13. 5. 2017
Obecní úřad Dobrá Voda u Českých Budějovic

oprávněná osoba pořizovatele: Jiří Košan

5. KOORDINAČNÍ VÝKRES

ZHOTOVITEL
STUDIO Ing. Lenka Šimová
NOLIMAT Ing. arch. Filip Dubský

MĚŘÍTKO
1: 5 000

PŘÍLOHA ČÍSLO

2