


Půdorys 1. NP



Půdorys 1. PP

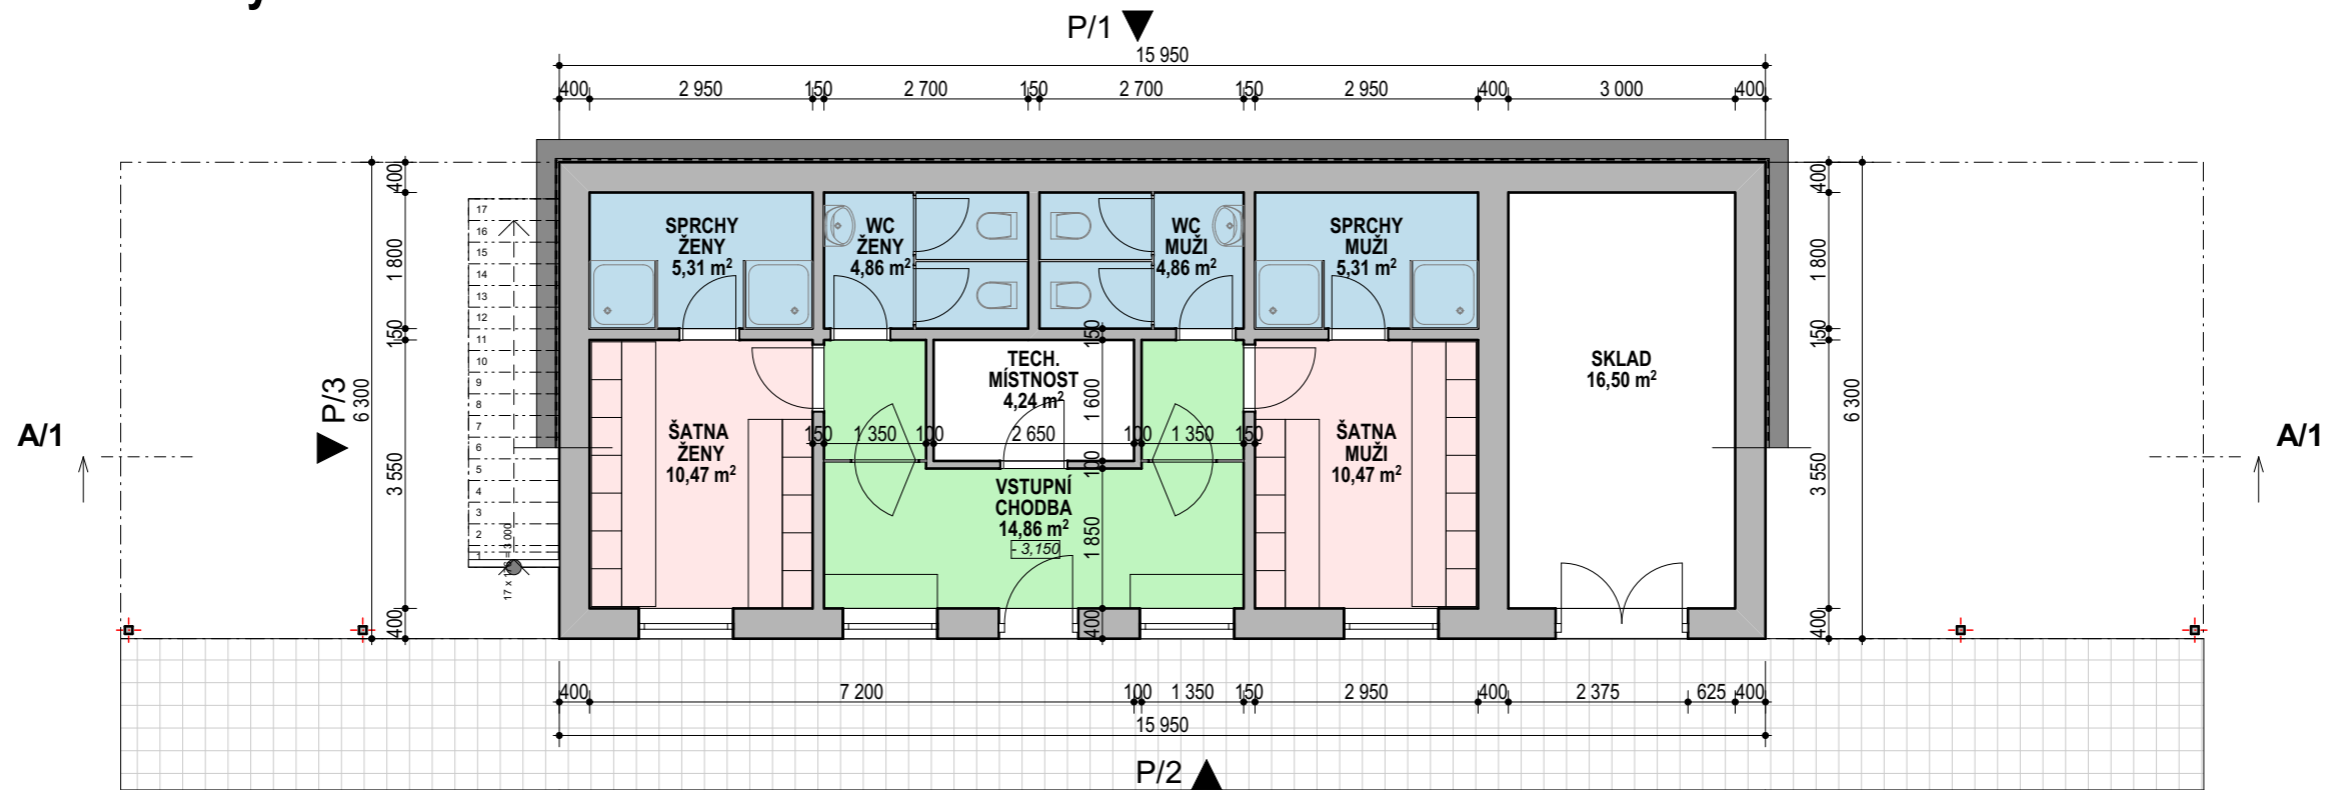